


Załącznik nr 1

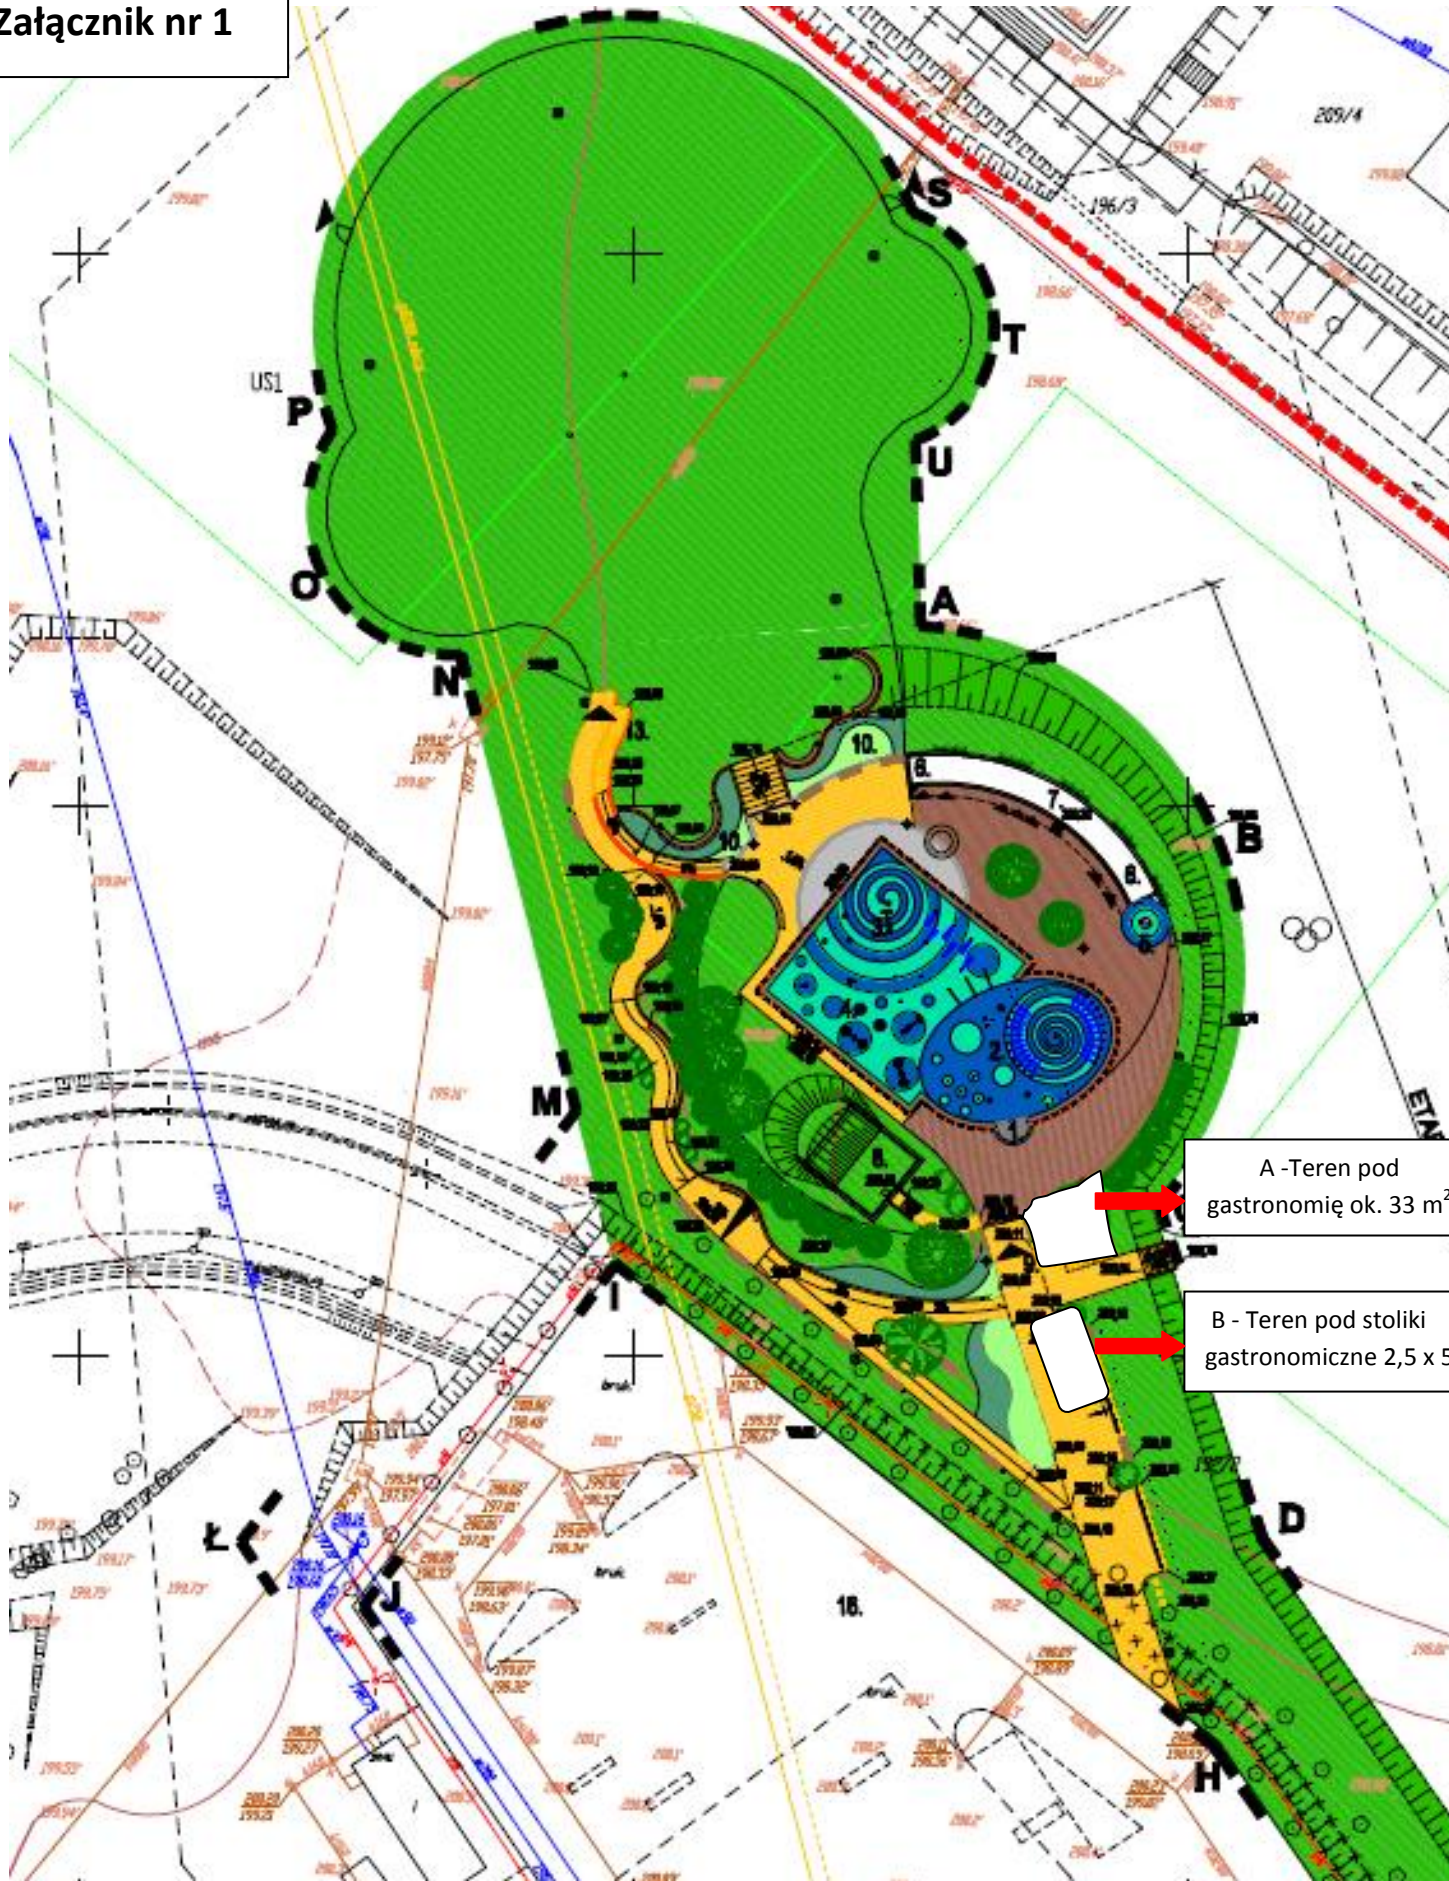

A - Teren pod gastronomię ok. 33 m²

B - Teren pod stoliki gastronomiczne 2,5 x 5m